

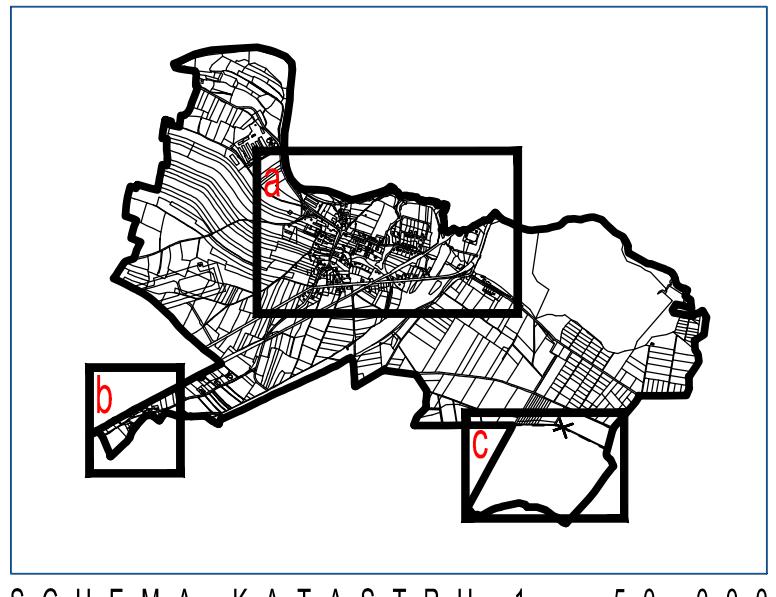
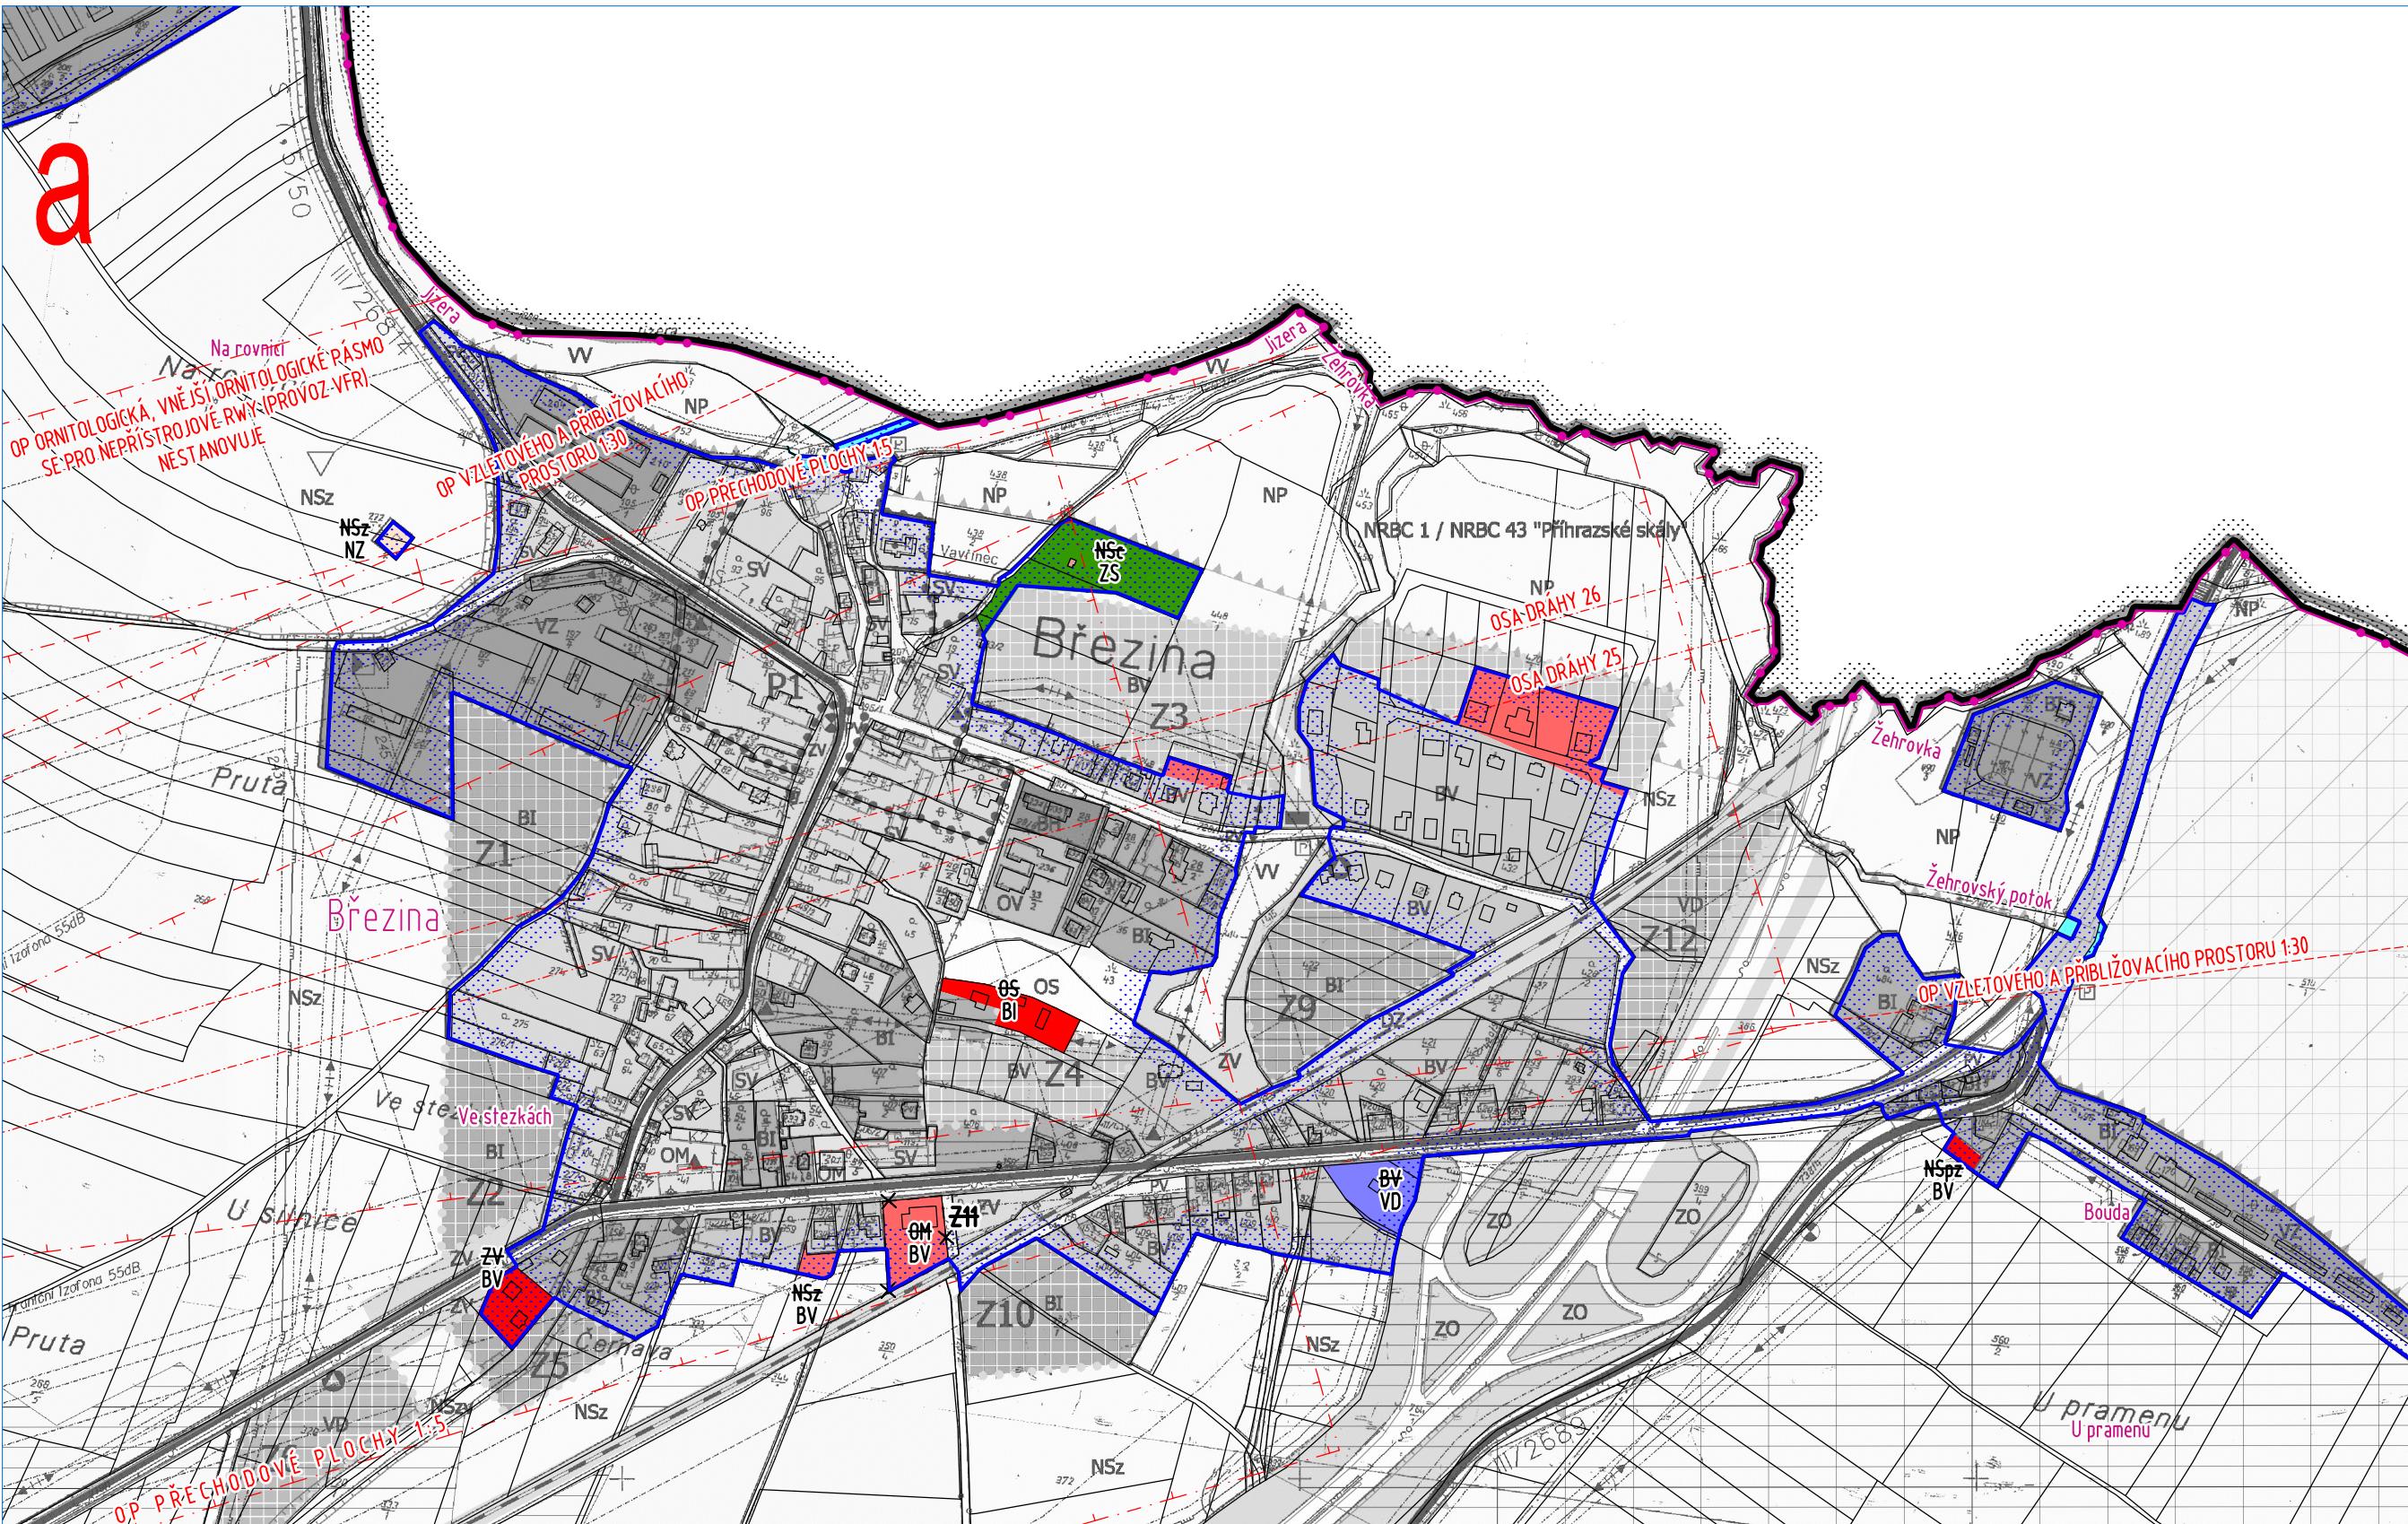
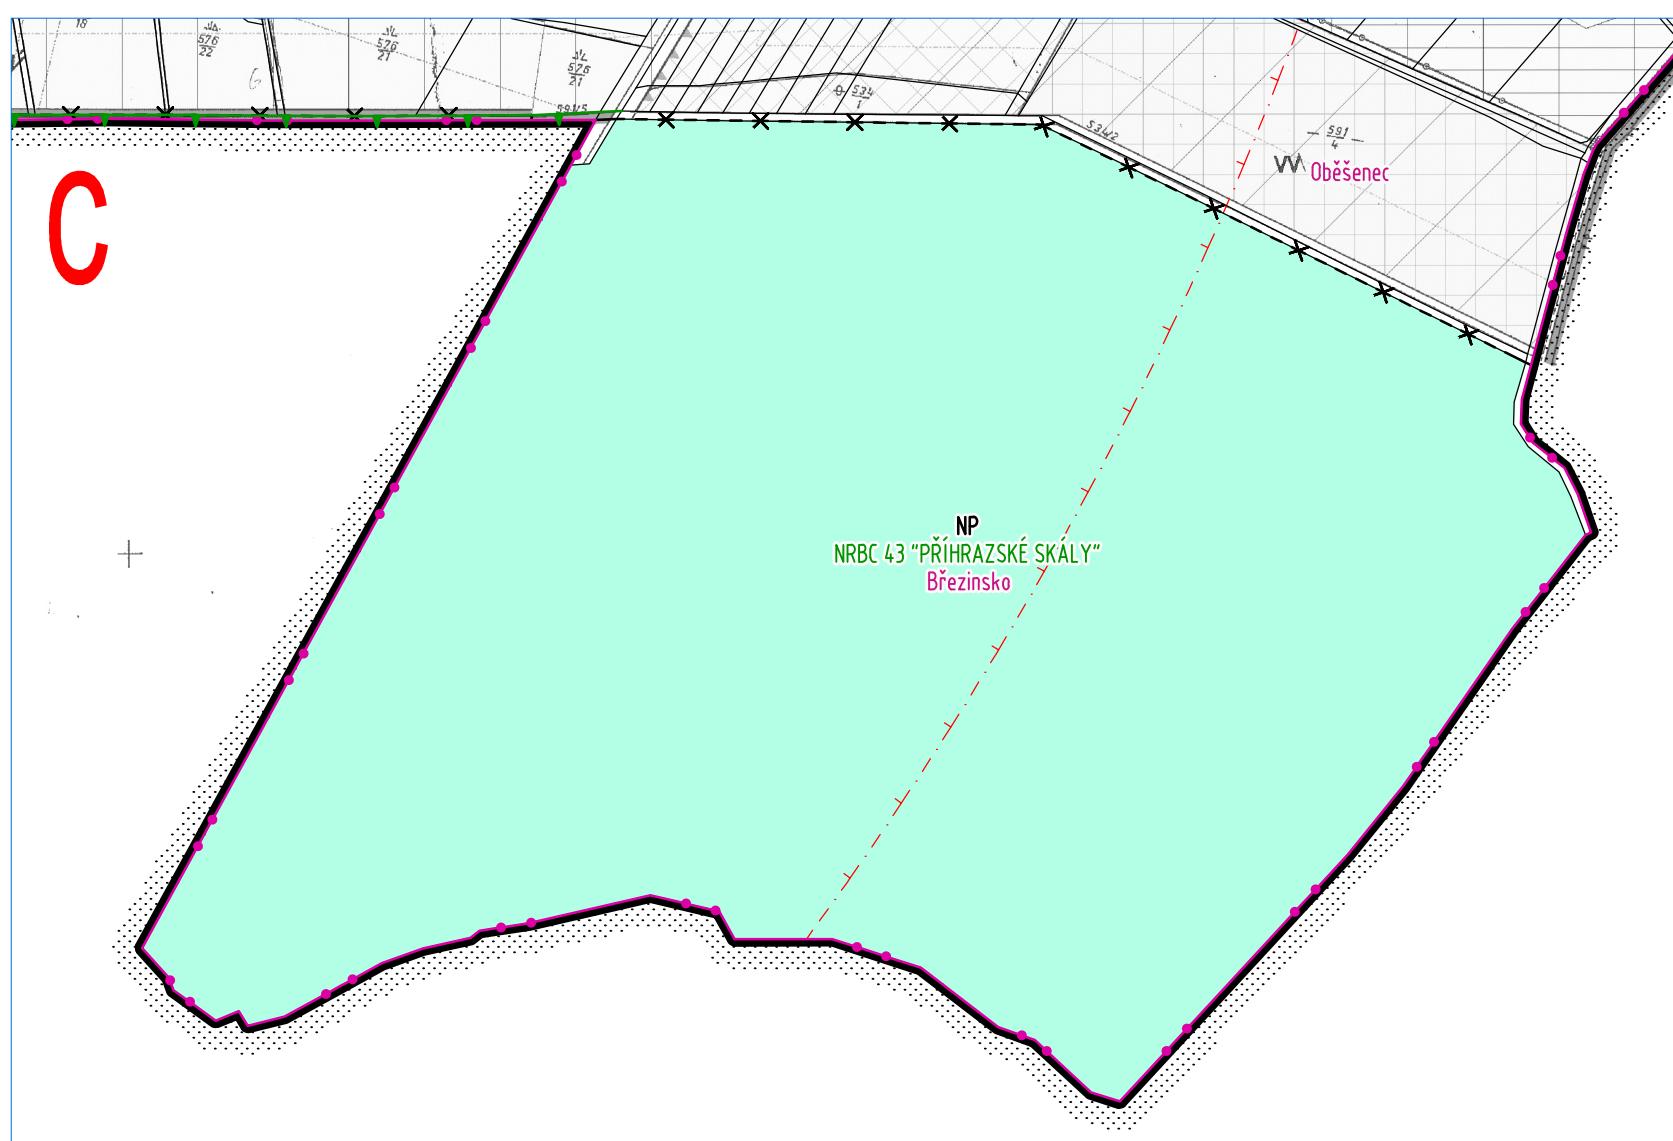


VÝŘEZY a, b, c Z VÝKRESU č.4 ÚP BŘEZINA - KOORDINAČNÍ VÝKRES 1 : 5 000 01

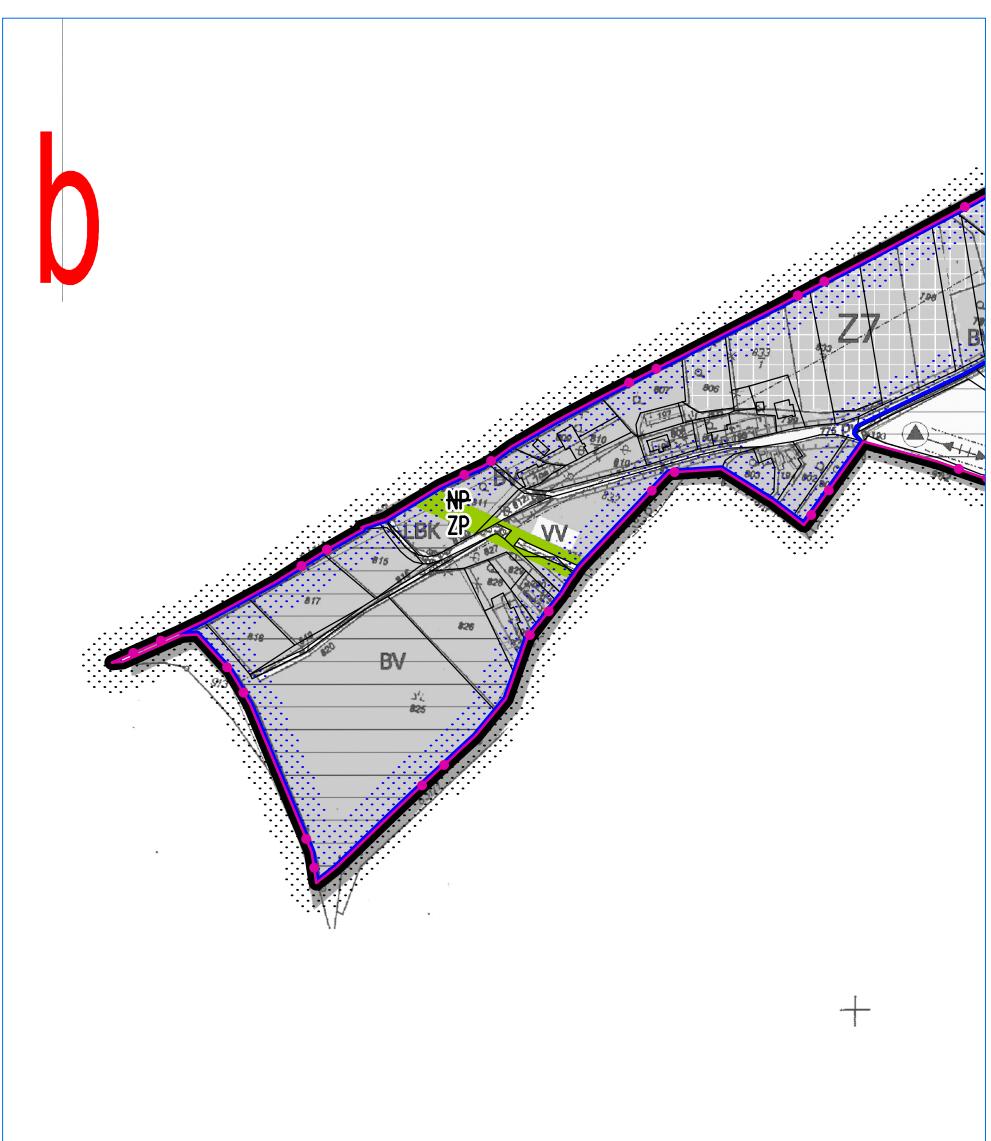

SCHEMA KATASTRU 1 . 5 0 0 0

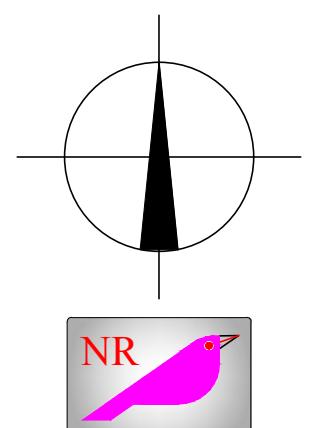

L E G E N D A  
S T A V Z M Ě N A

	HRANICE ŘEŠENÉHO ÚZEMÍ KÚ BŘEZINA
	HRANICE ZASTAVĚNÉHO ÚZEMÍ
	HRANICE KATASTRÁLNUJÚCÍ ÚZEMÍ č. 614017
	HRANICE ZASTAVITELNÉ PLOCHY RUŠENÉ ZMĚNOU č. 1
	BI BYDLENÍ V RODINNÝCH DOMECH - MĚSTSKÉ A PŘÍMĚSTSKÉ
	BV BYDLENÍ V RODINNÝCH DOMECH - VENKOVSKÉ
	SV SMÍŠENÉ OBYTNÉ VENKOVSKÉ
	DS DOPRavní INFRASTRUKTURA SILNIČNÍ
	DL DOPRavní INFRASTRUKTURA LETECKÁ
	VD VÝROBA A SKLADOVÁNÍ DROBNÁ A ŘEMESLNÁ VÝROBA
	ZS ZELENЬ SOUKROMÁ A VYHRAŽENÁ
	ZP ZELENЬ PŘÍRODNÍHO CHARAKTERU
	W PLOCHY VODNÍ A VODOHOSPODÁŘSKÉ
	NZ PLOCHY ZEMĚDĚLSKÉ
	NP PLOCHY PŘÍRODNÍ
	HRANICE NADREGIONÁLNÍHO BIOCENTRA
	OCHRANNÁ PÁSMO MEZINÁRODNÍHO LETIŠTĚ MINICHHOV HRADIŠTĚ (LKMH)
	CHYBĚJÍCÍ V ÚP
	OCHRANNÁ PÁSMO MEZINÁRODNÍHO LETIŠTĚ MINICHHOV HRADIŠTĚ (LKMH) CHYBĚJÍCÍ V ÚP
	OSY DRAH 25 a 26 (LKMH) CHYBĚJÍCÍ V ÚP