
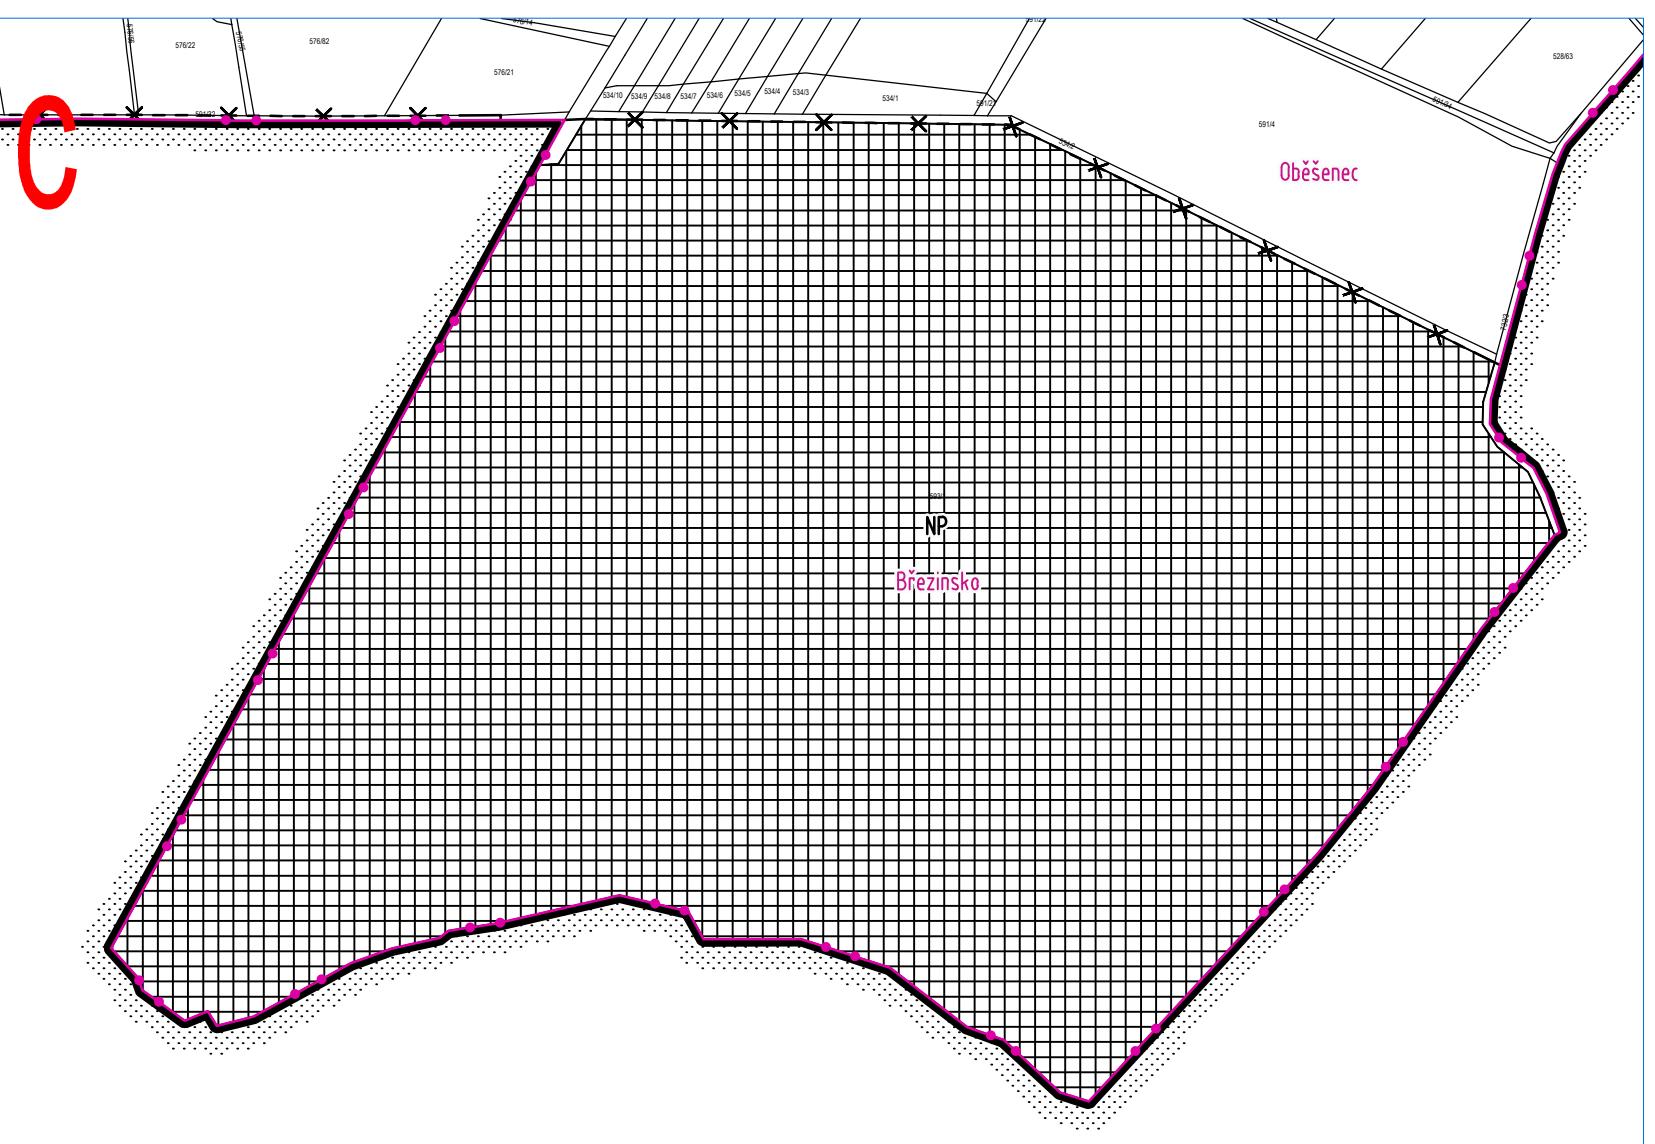
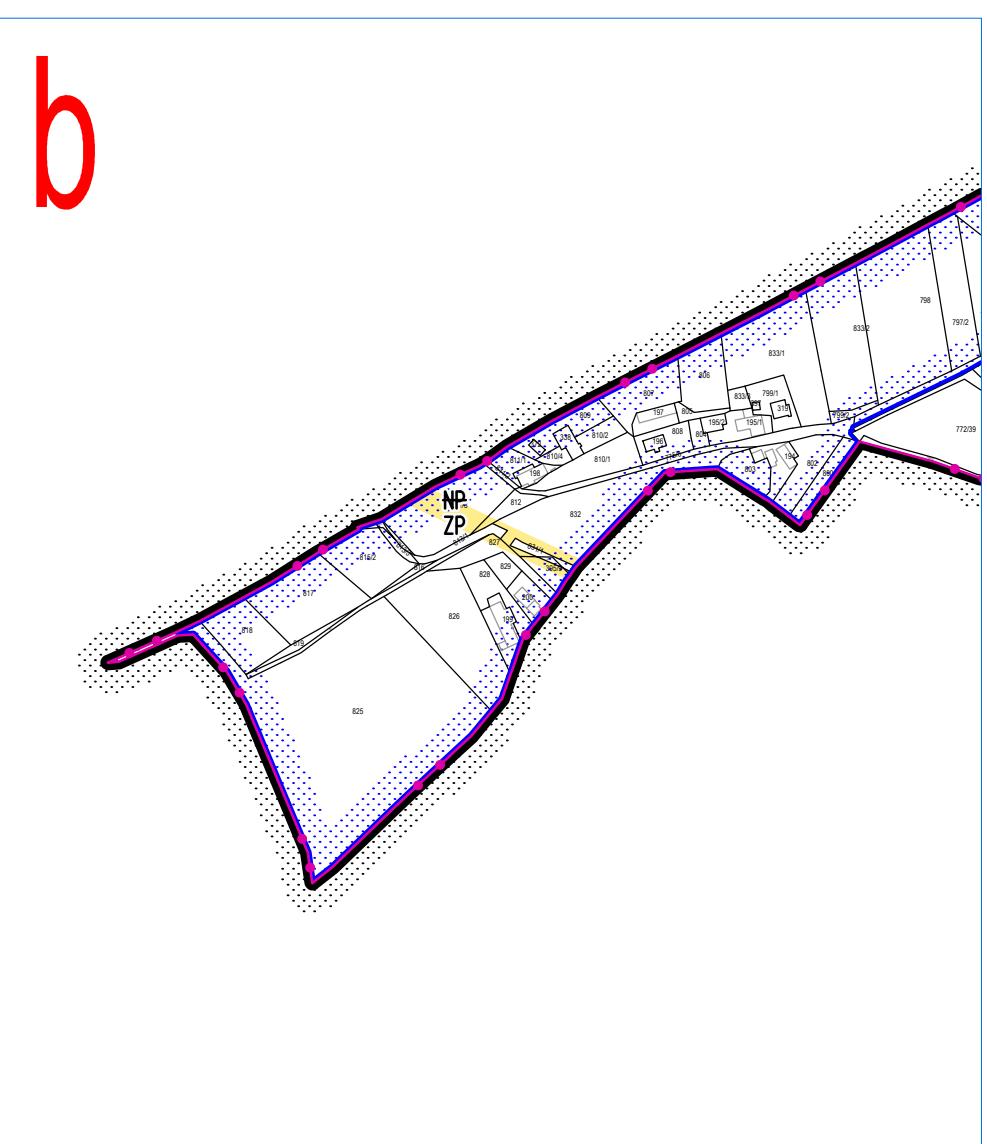


SCHEMA KATASTRU 1 . 50 000

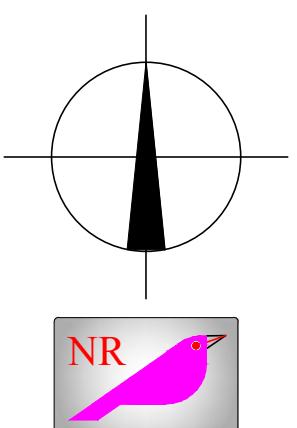

L E G E N D A  
Z M Ě N A

	HRANICE ŘEŠENÉHO ÚZEMÍ KÚ BŘEZINA
	HRANICE ŘEŠENÉHO ÚZEMÍ KÚ BŘEZINA RUŠENÁ ZMĚNOU Č. 1
	HRANICE ZASTAVĚNÉHO ÚZEMÍ
	HRANICE KATASTRÁLNÍHO ÚZEMÍ č. 614017
	HRANICE ZASTAVITELNÉ PLOCHY RUŠENÉ ZMĚNOU č. 1
	ZMĚNA PLOCHY ŘEŠENÉHO ÚZEMÍ
	ZMĚNY PLOCH ZASTAVĚNÉHO ÚZEMÍ
	PLOCHY FUNKCIONÁLNÍ ZMĚN V ŘEŠENÉM ÚZEMÍ

~ 562,46 ha

~ 38,97 ha

~ 2,29 ha

~ 1,34 ha

~ 562,46 ha

~ 38,97 ha

~ 2,29 ha

~ 1,34 ha