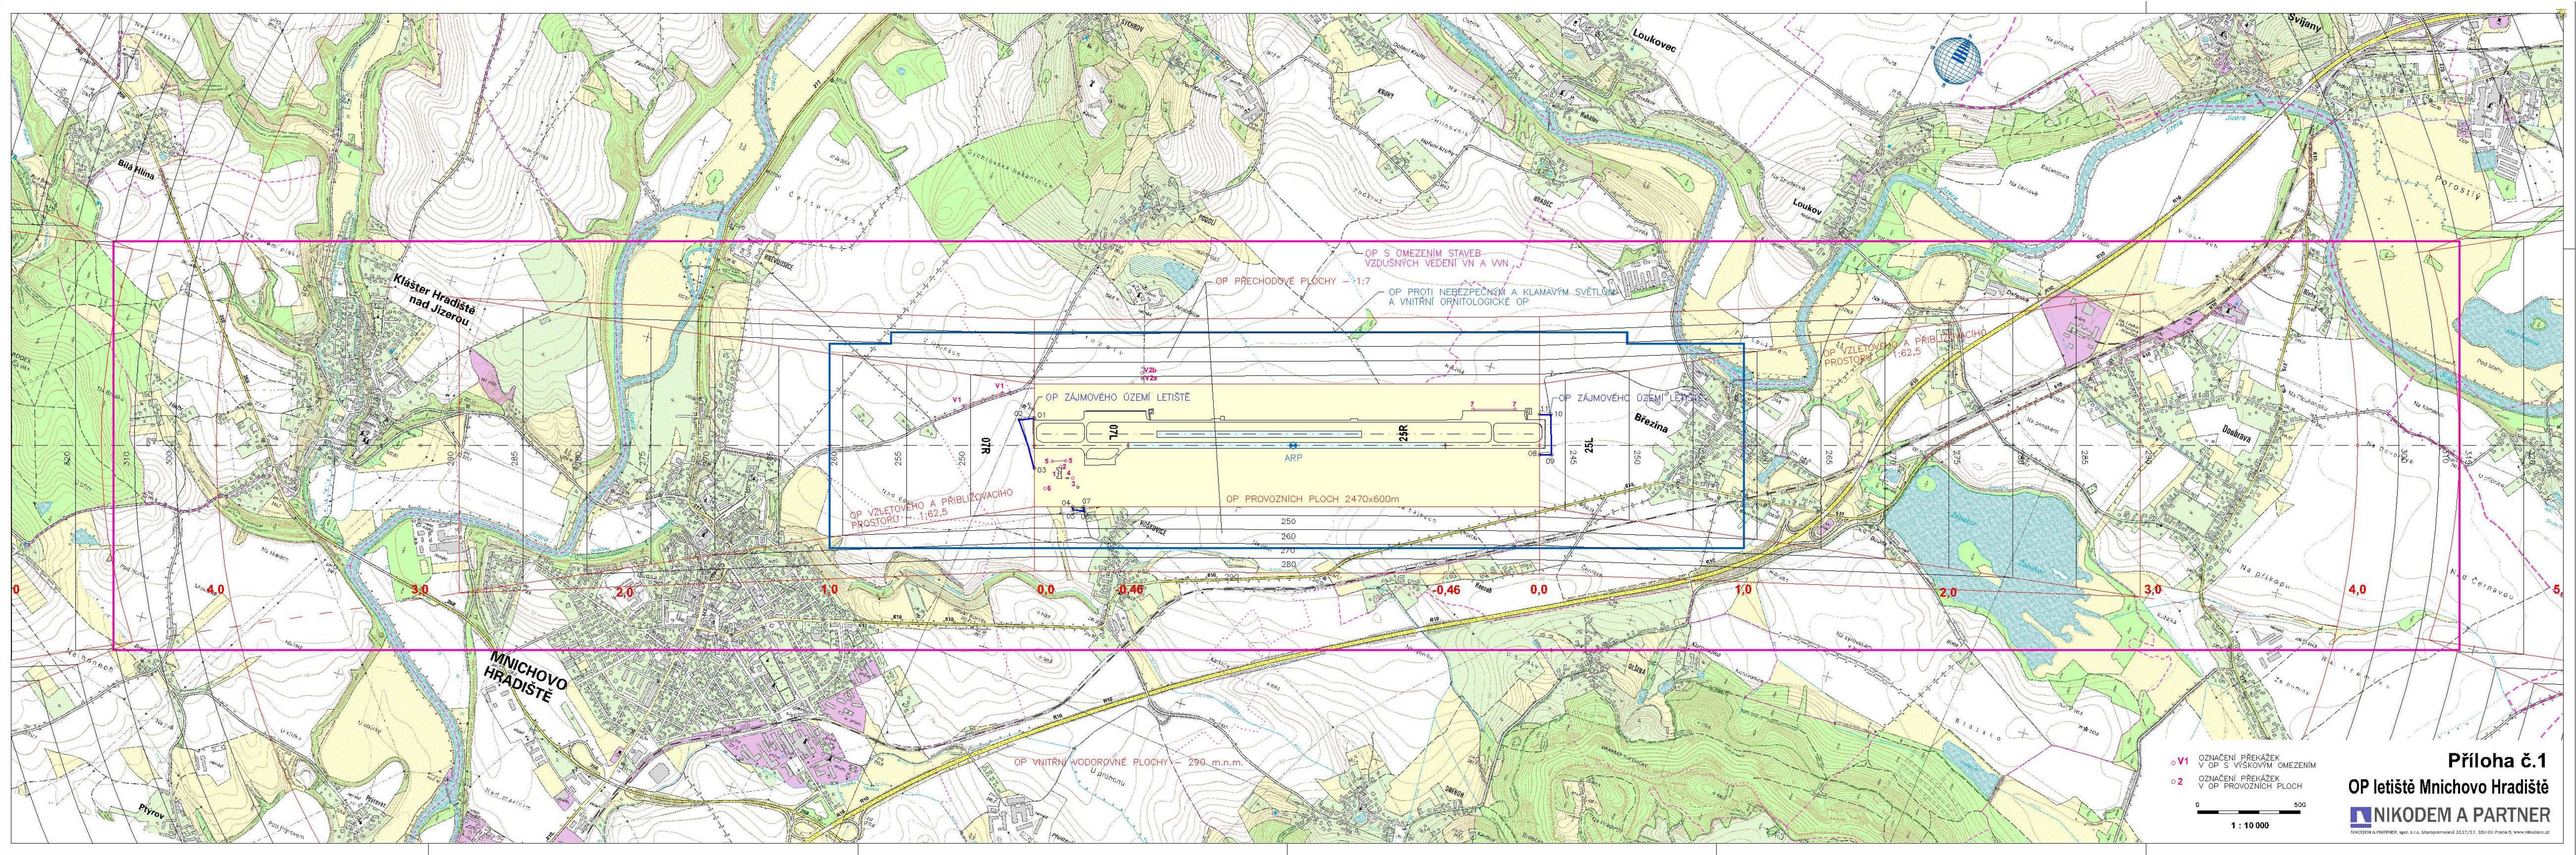

Příloha č.1

OP letiště Mnichovo Hradiště

NIKODEM A PARTNER

NIKODEM A PARTNER, spol. s r.o. Štěrboprtmeská 3017/17, 150 00 Praha 5, www.nikodem.cz